



ΕΦΗΜΕΡΙΣ ΤΗΣ ΚΥΒΕΡΝΗΣΕΩΣ

ΤΗΣ ΕΛΛΗΝΙΚΗΣ ΔΗΜΟΚΡΑΤΙΑΣ

ΤΕΥΧΟΣ ΤΕΤΑΡΤΟ Αρ. Φύλλου 272

5 Μαΐου 1998

ΠΕΡΙΕΧΟΜΕΝΑ

ΑΝΑΔΑΣΩΣΕΙΣ

ΑΠΟΦΑΣΕΙΣ

Αριθ. 662 (1)

Κήρυξη ως αναδασωτέας εκτάσεως 1,320 στρεμ. στη θέση «Γούρνα» δημ. δάσους Ελληνοκάστρου Μουζακίου Ν. Καρδίτσας.

Ο ΓΕΝΙΚΟΣ ΓΡΑΜΜΑΤΕΑΣ ΠΕΡΙΦΕΡΕΙΑΣ ΘΕΣΣΑΛΙΑΣ

Έχοντας υπόψη:

1. Τις διατάξεις του άρθρου 117 παρ. 3 του Συντάγματος.

2. Τις διατάξεις του Ν. 3200/55.

3. Τις διατάξεις του Ν. 998/1979 «Περί προστασίας των δασών και των δασικών εν γένει εκτάσεων της χώρας και συγκεκριμένα των άρθρων 41 και 38».

4. Τις διατάξεις του άρθρου 3 παρ. 4 και του άρθρου 2 παρ. 7 του Ν. 2503/97 «Οργάνωση και Διοίκηση Περιφερειών».

5. Την αριθμ. 2155/29.8.97 απόφαση Γ.Γ.Π. Θεσσαλίας.

6. Τις αριθμ. 160417/1180/8.7.80 και 182447/3049/-24.9.90 δ/γές του Υπ. Γεωργίας, με τις οποίες δίδονται οδηγίες για κήρυξη αναδασωτέων εκτάσεων.

7. Την αριθ. 190/27.3.98 πρόταση του Δασαρχείου Μουζακίου περί κηρύξεως ως αναδασωτέας της αναφερομένης στο θέμα έκτασης, αποφασίζουμε:

Κηρύσσουμε αναδασωτέα, με σκοπό την αποκατάσταση της δασικής βλάστησης έκτασης 1,320 στρεμμάτων που βρίσκεται στη θέση «Γούρνα» περιφερείας Κοινότητας Ελληνοκάστρου, που καταστράφηκε λόγω εκχερσώσεως και περικλείεται με τα στοιχεία ΑΖΕΔΓΒΑ, όπως φαίνονται στο συνημμένο τοπογραφικό διάγραμμα, το οποίο αποτελεί αναπόσπαστο μέρος της απόφασης αυτής και έχει όρια:

Βόρεια: Αγρός Ελένης Βαβλέκης.

Δυτικά: Αγρός Ελένης Βαβλέκης.

Ανατολικά: Με δημόσια δασική έκταση.

Δυτικά: Με δημόσια δασική έκταση.

Η απόφαση αυτή να δημοσιευθεί στην Εφημερίδα της Κυβερνήσεως.

Καρδίτσα, 3 Απριλίου 1998

Με εντολή Γεν. Γραμ. Περιφέρειας
Ο Διευθυντής Δασών Καρδίτσας
ΦΩΤΗΣ ΣΤΕΡΓΙΟΥ

ΑΠΟΣΠΑΣΜΑ ΧΑΡΤΗ
ΔΗΜΟΣΙΟΥ ΔΑΣΟΥΣ ΕΛΛΗΝΟΚΑΣΤΡΟΥ
ΚΛΙΜΑΚΑ 1:20.000

Υπόμνημα
● Θέση εκχερσωθήσας έκτασης
— Δασόδρομος

ΤΟΠΟΓΡΑΦΙΚΟ ΔΙΑΓΡΑΜΜΑ
ΕΚΧΕΡΣΩΘΗΣΑΣ ΔΗΜΟΣΙΑΣ ΔΑΣΙΚΗΣ ΕΚΤΑΣΗΣ
ΣΤΗ ΘΕΣΗ ΓΟΥΡΝΕΣ ΔΗΜΟΣΙΟΥ
ΔΑΣΟΥΣ ΕΛΛΗΝΟΚΑΣΤΡΟΥ

ΚΛΙΜΑΚΑ 1:500

ΥΠΟΜΝΗΜΑ
Εμβαδόν = 1,320 m

Ακριβές Φωτοαντίγραφο
Καρδίτσα 3-4-1998
ΔΑΣΙΚΟ ΓΡΑΦΕΙΟ

ΕΛΕΓΧΘΗΚΕ
&
ΘΕΩΡΗΘΗΚΕ
Καρδίτσα 3-4-1998
Ο Δ/ντής Δασών Καρδίτσας
ΦΩΤΗΣ ΣΤΕΡΓΙΟΥ
Δασολόγος με Α' βαθμό

8-1-1998
ΘΕΩΡΗΘΗΚΕ
Ο Δασάρχης Μουζακίου
Αθανάσιος Κ. Στάμος
Δασολόγος με βαθμό Α'

Μουζάκι 8-1-1998
-Η-
ΣΥΝΤΑΚΤΡΙΑ
Ευδοξία Κ. Σεβόπη
Δασοπόνος ΤΕΙ

ΠΟΛΕΟΔΟΜΙΑ

ΔΙΑΤΑΓΜΑΤΑ

(2)

Τροποποίηση του εγκεκριμένου ρυμοτομικού σχεδίου Αθηνών.

Ο ΠΡΟΕΔΡΟΣ ΤΗΣ ΕΛΛΗΝΙΚΗΣ ΔΗΜΟΚΡΑΤΙΑΣ

Έχοντας υπόψη:

1. Τις διατάξεις των άρθρων 3 και 70 του από 17.7.1923 Ν. Διατάγματος «περί σχεδίων πόλεων κ.λπ.» (Α' 228), όπως μεταγενέστερα τροποποιήθηκαν και συμπληρώθηκαν.

2. Τις διατάξεις του άρθρου 99 (παρ. 3) του Ν. 1892/1990 «Για τον εκσυγχρονισμό και την ανάπτυξη και άλλες διατάξεις» (Α' 101), όπως αντικαταστάθηκε με την παραγρ. 2 του άρθρου 7 του Ν. 2052/1992 «Μέτρα για την αντιμετώπιση του νέφους και πολεοδομικές ρυθμίσεις» (Α' 94).

3. Τις διατάξεις του άρθρου 29Α του Ν. 1558/1985 «Κυβέρνηση και Κυβερνητικά Όργανα» (Α' 137), όπως αυτό προστέθηκε με το άρθρο 27 του Ν. 2081/1992 (Α' 154), όπως αντικαταστάθηκε από το άρθρο 1 παρ. 2α του Ν. 2469/1997 (Α' 38).

4. Τις 1940/1994 και 284/1996 γνωμοδοτήσεις του Δημοτικού Συμβουλίου Αθηναίων.

5. Την 163/1997 γνωμοδότηση του Κεντρικού Συμβουλίου Χωροταξίας, Οικισμού και Περιβάλλοντος.

6. Το γεγονός ότι από τις κανονιστικές διατάξεις αυτού του διατάγματος δεν προκαλείται δαπάνη σε βάρος του κρατικού προϋπολογισμού και του οικείου Ο.Τ.Α.

7. Την 57/1998 γνωμοδότηση του Συμβουλίου της Επικρατείας με πρόταση του Υπουργού Περιβάλλοντος, Χωροταξίας και Δημοσίων Έργων, αποφασίζουμε:

Άρθρο 1

Εγκρίνεται η τροποποίηση του εγκεκριμένου ρυμοτομικού σχεδίου Αθηνών και ειδικότερα στα οικοδομικά τετράγωνα 61 και 62, περιοχή 63, με τον χαρακτηρισμό της οδού Χαλκιδικής ως πεζοδρόμου, όπως φαίνεται στο σχετικό πρωτότυπο διάγραμμα σε κλίμακα 1:500, που θεωρήθηκε από τον Προϊστάμενο της Δ/νσης Τοπογραφικών Εφαρμογών με την 5826/1998 πράξη του και που αντίτυπό του σε φωτοσμίκρυνση δημοσιεύεται με το παρόν διάταγμα.

Άρθρο 2

Η ισχύς του παρόντος διατάγματος αρχίζει από τη δημοσίευσή του στην Εφημερίδα της Κυβερνήσεως.

Στον Υπουργό Περιβάλλοντος, Χωροταξίας και Δημοσίων Έργων αναθέτουμε τη δημοσίευση και εκτέλεση του παρόντος διατάγματος.

Αθήνα, 3 Απριλίου 1998

Ο ΠΡΟΕΔΡΟΣ ΤΗΣ ΔΗΜΟΚΡΑΤΙΑΣ
ΚΩΝΣΤΑΝΤΙΝΟΣ ΣΤΕΦΑΝΟΠΟΥΛΟΣ

Ο ΥΠΟΥΡΓΟΣ
ΠΕΡΙΒΑΛΛΟΝΤΟΣ, ΧΩΡΟΤΑΞΙΑΣ ΚΑΙ ΔΗΜΟΣΙΩΝ ΕΡΓΩΝ
ΚΩΝΣΤΑΝΤΙΝΟΣ ΛΑΛΙΩΤΗΣ

ΥΠΟΥΡΓΕΙΟ
ΠΕΡΙΒΑΛΛΟΝΤΟΣ ΧΩΡΟΤΑΞΙΑΣ & ΔΗΜΟΣΙΩΝ ΕΡΓΩΝ

ΥΠΟΥΡΓΕΙΟ
ΠΕΡΙΒΑΛΛΟΝΤΟΣ ΧΩΡΟΤΑΞΙΑΣ & ΔΗΜ. ΕΡΓΩΝ
ΑΡΙΘ. ΠΡΑΞΕΩΣ Γ.58.26/98
Συνοδεύει το δ/γμα περί τροποποίησης του εγκεκριμένου σχεδίου Αθηνών
ΑΘΗΝΑ 30 Μαΐου 1998
Ο Δ/ντής
Γ. Αποστολάτος

Αρ. Φ. 58/98
Φυλ. 1

Ο.Τ. 1
Ο.Τ. 2
Ο.Τ. 3
Ο.Τ. 59
Ο.Τ. 60
Ο.Τ. 61
Ο.Τ. 62
Ο.Τ. 66

ΙΕΡΑ ΟΔΟΣ
ΟΔΟΣ ΚΩΝ/ΠΟΛΕΩΣ
ΟΔΟΣ ΧΑΛΚΙΔΙΚΗΣ
πεζόδρομος
ΟΔΟΣ ΡΟΔΟΠΗΣ
ΟΔΟΣ ΦΑΛΑΙΣΙΑΣ

ΔΗΜΟΣ ΑΘΗΝΑΙΩΝ
ΔΙΕΥΘΥΝΣΗ ΣΧΕΔΙΟΥ ΠΟΛΕΩΣ

ΔΙΑΓΡΑΜΜΑ 3

ΑΡ. ΣΧΕΔ.

ΘΕΜΑ: ΤΡΟΠΟΠΟΙΗΣΗ ΤΟΥ ΕΓΚΕΚΡΙΜΕΝΟΥ ΡΥΜΟΤΟΜ. ΣΧΕΔΙΟΥ ΤΩΝ ΑΘΗΝΩΝ ΜΕ ΠΕΖΟΔΡΟΜΗΣΗ ΤΗΣ ΟΔΟΥ ΧΑΛΚΙΔΙΚΗΣ ΜΕΤΑΞΥ ΤΩΝ ΟΔΩΝ ΡΟΔΟΠΗΣ ΚΑΙ ΙΕΡΑΣ ΟΔΟΥ (ΠΕΡ 63)

ΚΛ. 1: 500

ΗΜΕΡΟΜΗΝΙΑ

Ο ΣΧΕΔΙΑΣΤΗΣ | Ο ΕΛΕΓΞΑΣ | Ο ΔΙΕΥΘΥΝΤΗΣ | Ο ΑΝΤΙΔΗΜΑΡΧΟΣ

(3)

Τροποποίηση του εγκεκριμένου ρυμοτομικού σχεδίου Αθηνών και επιβολή προκηπίου.

Ο ΠΡΟΕΔΡΟΣ
ΤΗΣ ΕΛΛΗΝΙΚΗΣ ΔΗΜΟΚΡΑΤΙΑΣ

Έχοντας υπόψη:

1. Τις διατάξεις των άρθρων 3, 9 και 70 του από 17.7.1923 Ν. Διατάγματος «περί σχεδίων πόλεων κ.λπ.» (Α' 228), όπως μεταγενέστερα τροποποιήθηκαν και συμπληρώθηκαν.

2. Τις διατάξεις του άρθρου 99 (παρ. 3) του Ν. 1892/1990 «Για τον εκσυγχρονισμό και την ανάπτυξη και άλλες διατάξεις» (Α' 101), όπως αντικαταστάθηκε με την παραγρ. 2 του άρθρου 7 του Ν. 2052/1992 «Μέτρα για την αντιμετώπιση του νέφους και πολεοδομικές ρυθμίσεις» (Α' 94).

3. Τις διατάξεις του άρθρου 29Α του Ν. 1558/1985 «Κυβέρνηση και Κυβερνητικά Όργανα» (Α' 137), όπως αυτό προστέθηκε με το άρθρο 27 του Ν. 2081/21992 (Α' 154), όπως αντικαταστάθηκε από το άρθρο 1 παρ. 2α του Ν. 2469/1997 (Α' 38).

4. Τις 91/1992, 86/1994, 2423/1996, 98/1997 γνωμοδοτήσεις του Δημοτικού Συμβουλίου Αθηναίων.

5. Τη 216/1997 γνωμοδότηση του Κεντρικού Συμβουλίου Χωροταξίας, Οικισμού και Περιβάλλοντος.

6. Το γεγονός ότι από τις κανονιστικές διατάξεις αυτού του διατάγματος δεν προκαλείται δαπάνη σε βάρος του κρατικού προϋπολογισμού και του οικείου Ο.Τ.Α.

7. Την 56/1998 γνωμοδότηση του Συμβουλίου της Επικρατείας με πρόταση του Υπουργού Περιβάλλοντος, Χωροταξίας και Δημοσίων Έργων, αποφασίζουμε:

Άρθρο 1

Εγκρίνεται η τροποποίηση του εγκεκριμένου ρυμοτομικού σχεδίου Αθηνών στην περιοχή 59 και ειδικότερα στο οικοδομικό τετράγωνο 45 με έγκριση και χαρακτηρισμό οδού ως πεζοδρόμου, όπως φαίνεται στο σχετικό πρωτότυπο διάγραμμα σε κλίμακα 1:1000, που θεωρήθηκε από τον Προϊστάμενο της Διεύθυνσης Τοπογραφικών Εφαρμογών με την 5827/1998 πράξη του και που αντίτυπό του σε φωτοσμίκρυνση δημοσιεύεται με το παρόν διάταγμα.

Άρθρο 2

Στην παραπάνω περιοχή της οποίας το σχέδιο τροποποιείται με το άρθρο 1 του παρόντος, επιβάλλεται προκήπιο πλάτους τριών (3) μέτρων, όπως φαίνεται στο διάγραμμα του άρθρου 1.

Άρθρο 3

Η ισχύς του παρόντος διατάγματος αρχίζει από τη δημοσίευσή του στην Εφημερίδα της Κυβερνήσεως.

Στον Υπουργό Περιβάλλοντος, Χωροταξίας και Δημοσίων Έργων αναθέτουμε τη δημοσίευση και εκτέλεση του παρόντος διατάγματος.


Αθήνα, 3 Απριλίου 1998

Ο ΠΡΟΕΔΡΟΣ ΤΗΣ ΔΗΜΟΚΡΑΤΙΑΣ
ΚΩΝΣΤΑΝΤΙΝΟΣ ΣΤΕΦΑΝΟΠΟΥΛΟΣ

Ο ΥΠΟΥΡΓΟΣ
ΠΕΡΙΒΑΛΛΟΝΤΟΣ, ΧΩΡΟΤΑΞΙΑΣ ΚΑΙ ΔΗΜΟΣΙΩΝ ΕΡΓΩΝ
ΚΩΝΣΤΑΝΤΙΝΟΣ ΛΑΛΙΩΤΗΣ

ΥΠΟΥΡΓΕΙΟ ΔΗΜΟΣΙΩΝ ΕΡΓΩΝ
ΥΠΗΡΕΣΙΑ ΧΑΡΤΟΓΡΑΦΗΣΕΩΣ ΚΑΙ ΚΤΗΜΑΤΟΛΟΓΙΟΥ

ΚΑ 00.36

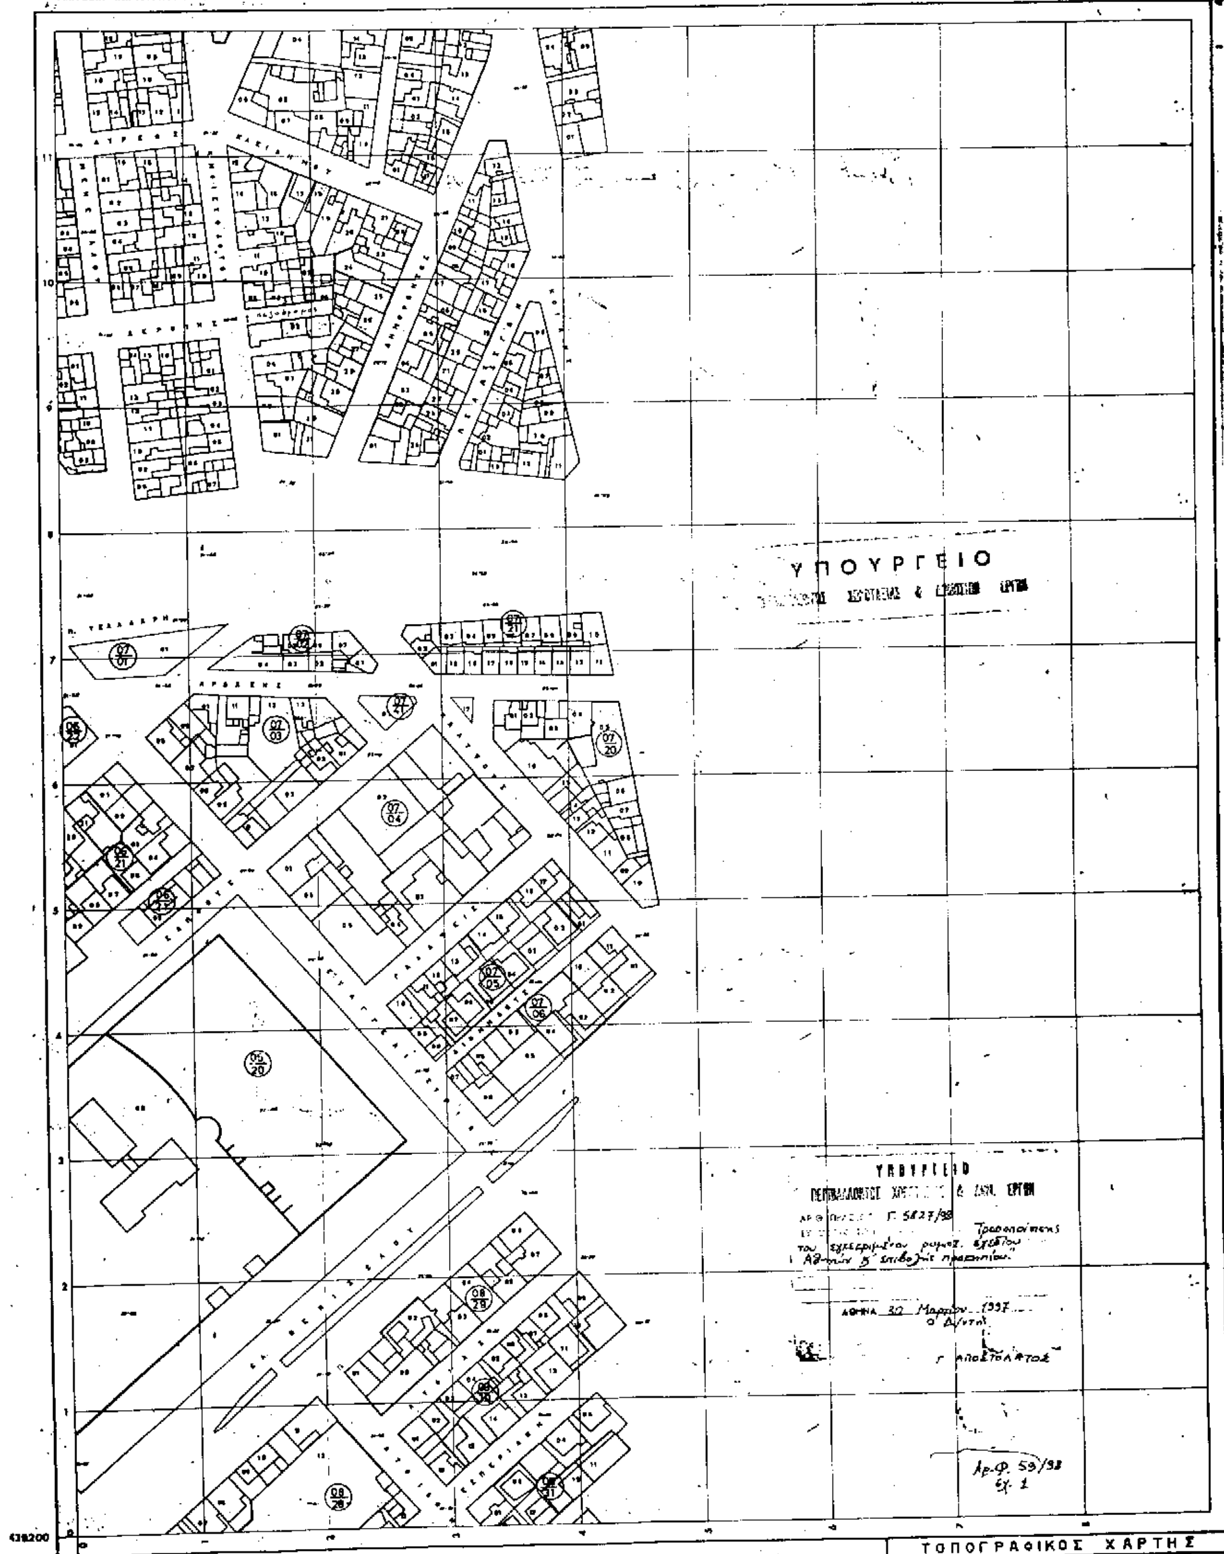

Κλίμαξ 1:1000

ΤΟΠΟΓΡΑΦΙΚΟΣ ΧΑΡΤΗΣ	
ΝΟΜΟΣ	ΑΤΤΙΚΗΣ
ΠΕΡΙΟΧΗ	ΑΘΗΝΩΝ-ΚΑΛΛΙΘΕΑΣ-ΤΑΥΡΟΥ
Μέθοδος συντάξεως	Φωτογραμμετρική
Φωτοληψία	6/5/70
Χρόνος συντάξεως	24/6-28/7/77

ΑΠΟΦΑΣΕΙΣ

Αριθ. 10315/2335 (4)

Καθορισμός όρων και προϋποθέσεων για την εφαρμογή των διατάξεων της παρ. 7 του άρθρου 8 του Ν. 1337/83 (Α' 133), όπως συμπληρώθηκε με την παρ. 4 του αρ. 20 του Ν. 2508/97 (Α' 124).

Ο ΥΠΟΥΡΓΟΣ ΠΕΡΙΒΑΛΛΟΝΤΟΣ, ΧΩΡΟΤΑΞΙΑΣ ΚΑΙ ΔΗΜ. ΕΡΓΩΝ

Έχοντας υπόψη:

1. Τις διατάξεις της παρ. 7 του αρ. 8 του Ν. 1337/1983 «Επέκταση των πολεοδομικών σχεδίων, οικιστική ανάπτυξη και σχετικές ρυθμίσεις» (Α' 133), όπως συμπληρώθηκε με την παρ. 4 του αρ. 20 του Ν. 2508/97 (Α' 124).

2. Τις διατάξεις του άρθρου 29Α του Ν. 1558/1985 «Κυβέρνηση και Κυβερνητικά Όργανα» (Α' 137) που προστέθηκε με το άρθρο 27 του Ν. 2081/1992 (Α' 154) και αντικαταστάθηκε με την παρ. 2α του άρθρου 1 του Ν. 2469/1997 (Α' 38).

3. Το γεγονός ότι από τις κανονιστικές διατάξεις αυτής της απόφασης δεν προκαλείται δαπάνη σε βάρος του κρατικού προϋπολογισμού, αποφασίζουμε:

Καθορίζονται οι όροι και προϋποθέσεις για την εφαρμογή της παρ. 7 του άρθρου 8 του Ν. 1337/1983, όπως στα επόμενα άρθρα:

Άρθρο 1

Το τμήμα γης που πρόκειται να αποτελέσει αντικείμενο εισφοράς δεν είναι πολεοδομικά αξιοποιήσιμο όταν:

α. Δεν αποτελεί αυτοτελές οικόπεδο άρτιο και οικοδομήσιμο σύμφωνα με τους ισχύοντες όρους δόμησης της περιοχής.

β. Δεν μπορεί να αποδοθεί σε ιδιοκτησία του ιδίου Ο.Τ. η οποία ρυμοτομείται περισσότερο από την οφειλόμενη εισφορά της σε γη.

γ. Συνενούμενο με τμήματα γης που αποτελούν τμήματα εισφορών άλλων ιδιοκτησιών ή τμήματα καταργουμένων κοινόχρηστων χώρων της παρ. 12 του άρθρου 8 του Ν. 1337/1983, δεν δημιουργεί οικόπεδο άρτιο και οικοδομήσιμο.

Οι προϋποθέσεις των παραπάνω περιπτώσεων (β) και (γ) πρέπει να συντρέχουν, εφαρμοζομένων των διατάξεων του προτελευταίου εδαφίου της παρ. 3 του άρθρου 12 του Ν. 1337/1983, όπως προστέθηκε με την παρ. 5α του άρθρου 8 του Ν. 1512/1985.

Άρθρο 2

Η αφαίρεση της εισφοράς γης από μη ρυμοτομούμενο τμήμα ιδιοκτησίας είναι φανερά επιζήμια γι' αυτήν όταν:

α. Το οικόπεδο που απομένει έχει εμβαδόν και διαστάσεις κάτω των επιτρεπομένων ορίων κατά τον κανόνα ή την παρέκκλιση, που ισχύουν στην περιοχή. Ομοίως όταν στο οικοδομήσιμο τμήμα του δεν μπορεί να εγγραφεί κάτοψη κτιρίου με την ελάχιστη πλευρά, εφόσον αυτά καθορίζονται από τους όρους δόμησης της περιοχής.

β. Μειώνεται ο υποχρεωτικός ακάλυπτος χώρος του οικοπέδου, όπως αυτός ορίζεται στο άρθρο 2 παρ. 29 του ΓΟΚ/85, στο οποίο έχει αναγερθεί οικοδομή κατά την έννοια της παρ. 2 του άρθρου 42 του Ν.Δ. 17.7/16.8.1923, με νόμιμη άδεια, με αποτέλεσμα η υπάρχουσα οικοδομή να αντιστοιχεί σε υπέρβαση του ποσοστού κάλυψης, του συντελεστή δόμησης και του συντελεστή κατ' όγκον εκμετάλλευσης που ίσχυαν κατά το χρόνο έκδοσης της οικοδομικής αδείας ή αυτών που ισχύουν στην περιοχή εάν αυτά είναι ευμενέστερα. Ομοίως όταν μειώνονται οι αποστάσεις μεταξύ της οικοδομής και των ορίων του οικοπέδου, κάτω από τις ελάχιστες προβλεπόμενες από τις ισχύουσες διατάξεις (άρθρα 9 και 14 του ΓΟΚ/85 ή ειδικές διατάξεις της περιοχής).

γ. Το οικόπεδο που απομένει δεν έχει κατάλληλη μορφή και διαστάσεις για την πληρέστερη οικοδομική του εκμετάλλευση και την ανέγερση σ' αυτό «άρτιας», οικοδομής και γενικώς όταν καθίσταται δυσμενέστερο επ' ωφελεία άλλου το οποίο σαφώς μειονεκτούσε έναντι αυτού πριν από την δέσμευση της εισφοράς σε γη.

δ. Το δεσμευόμενο τμήμα είναι απαραίτητα για την εξυπηρέτηση της υπάρχουσας χρήσης ή περιέχει κατασκευές μονίμου μορφής (π.χ. κτίσματα) ή κατασκευές απαραίτητες για τη λειτουργία υπάρχοντος κτιρίου.

Η ισχύς της παρούσας απόφασης αρχίζει από τη δημοσίευσή της στην Εφημερίδα της Κυβερνήσεως.

Η απόφαση αυτή να δημοσιευθεί στην Εφημερίδα της Κυβερνήσεως.

Αθήνα, 6 Απριλίου 1998

Ο ΥΠΟΥΡΓΟΣ

ΚΩΝΣΤΑΝΤΙΝΟΣ ΛΑΛΙΩΤΗΣ

ΑΝΑΚΟΙΝΩΣΕΙΣ

(5)

Ανακοίνωση παρακατάθεσης αποζημίωσης λόγω ρυμοτομίας τμημάτων ακινήτων στο Σιδ/στρο.

Με τα αριθ. 8309, 8310/16.7.1997 γραμμάτια σύστασης παρακαταθήκης του Γραφείου Παρακαταθηκών και Δανείων της ΔΟΥ Σιδ/στρου κατατέθηκαν από την Βαρβάρα συζ. Παναγιώτη Ιγνατιάδη το γένος Μιχαήλ Λυγίδη τα παρακάτω ποσά:

Α. Ποσόν 390.500 δραχμών υπέρ του εικαζομένου δικαιούχου Πασιά Γρηγορίου του Δημητρίου, κατοίκου Σιδ/στρου φαινομένου ή αναγνωρισθησομένου δικαιούχου για την αποζημίωση λόγω ρυμοτομίας για το μισό του υπό στοιχεία 141, 143, 144, 142 και 141 τμήματος οικοπέδου ολικού εμβαδού 71 τ.μ. ευρισκομένου στο 63α Ο.Π. της πόλεως Σιδ/στρου που φέρεται ν' ανήκει στον ανωτέρω δικαιούχο.

Β. Ποσόν 79.750 δραχμών υπέρ του εικαζομένου Δημητρίου Καραγεωργίου του Γεωργίου, κατοίκου Σιδ/στρου λόγω ρυμοτομίας για το μισό των υπό στοιχεία: α) 120, 139, 140, 121, 120 ολικού εμβαδού 11 τ.μ., β) 139, 141, 142, 140, 139 ολικού εμβαδού 3,50 τ.μ. ευρισκομένου στο 63α ΟΠ της πόλεως Σιδ/στρου που φέρεται ν' ανήκουν στον ανωτέρω δικαιούχο.

Οι παραπάνω αποζημιώσεις γίνονται σύμφωνα με την υπ' αριθ. 14/24.9.1979 πράξη τακτοποιήσεως και αναλογισμού αποζημιώσεως της Δ/νσης Τεχνικών Υπηρεσιών της Νομαρχίας Σερρών που επικυρώθηκε με την υπ' αριθ. ΤΠ 5479/10.10.1980 απόφαση του Νομάρχη και την υπ' αριθ. 23901/5095/27.7.81 απόφαση του τότε Υπουργού Δημοσίων Έργων. Σαν προσωρινή τιμή μονάδος των μεν οικοπεδικών τμημάτων καθορίστηκε το ποσό των 11.000 δραχμών ανά τ.μ. των δε κτισμάτων το ποσό των 1.500 δραχμών ανά κ.μ. με την απόφαση 40/1997 του Μονομελούς Πρωτοδικείου Σερρών. Υπόχρεη στην καταβολή της αποζημιώσεως είναι η παραπάνω καταθέτης, η οποία είναι κυρία ενός οικοπέδου κειμένου στο 63Β' της πόλεως Σιδ/στρου στη θέση «Στρατώνες».

Η παραπάνω αποζημίωση και η συνισταμένη παρακαταθήκη γίνεται γι' αυτούς που αληθώς θ' αναγνωρισθούν ιδιοκτήτες και δικαιούχοι των ρυμοτομουμένων οικοπεδικών τμημάτων των αντιστοίχων οικοπέδων ως και του κτίσματος που υπάρχει στο οικόπεδο Πασιά Γρηγορίου.

(Αρ. διπλ. ΔΟΥ Σιδηρ/στρου 9695218/98)

Σιδηρόκαστρο, 17 Σεπτεμβρίου 1997

Η Πληρεξουσία Δικηγόρος

ΓΕΩΡΓΙΑ ΑΥΓΗΤΙΔΟΥ-ΠΛΑΣΤΗΡΑ

ΕΘΝΙΚΟ ΤΥΠΟΓΡΑΦΕΙΟ

ΕΦΗΜΕΡΙΔΑ ΤΗΣ ΚΥΒΕΡΝΗΣΕΩΣ

ΚΑΠΟΔΙΣΤΡΙΟΥ 34 * ΑΘΗΝΑ 104 32 * TELEX 223211 YPET GR * FAX 52 34 312

ΠΛΗΡΟΦΟΡΙΕΣ ΕΞΥΠΗΡΕΤΗΣΗΣ ΠΟΛΙΤΩΝ

ΚΕΝΤΡΙΚΗ ΥΠΗΡΕΣΙΑ Σολωμού 51		ΠΕΡΙΦΕΡΕΙΑΚΑ ΓΡΑΦΕΙΑ ΠΩΛΗΣΗΣ Φ.Ε.Κ.	
Πληροφορίες δημοσιευμάτων Α.Ε. - Ε.Π.Ε.	5225 761	ΘΕΣΣΑΛΟΝΙΚΗ	
	5230 841	Βασ. Όλγας 188, 1ος όρ. - Τ.Κ. 546 55	(031) 423 956
Πληροφορίες δημοσιευμάτων λοιπών Φ.Ε.Κ.	5225 713	ΠΕΙΡΑΙΑΣ	4136 402
	5249 547	Νικήτα 6-8 Τ.Κ. 185 31	4171 307
Πώληση Φ.Ε.Κ.	5239 762	ΠΑΤΡΑ	(061) 271 249
Φωτοαντίγραφα παλαιών Φ.Ε.Κ.	5248 141	Κορίνθου 327 Τ.Κ. 262 23	224 581
Βιβλιοθήκη παλαιών Φ.Ε.Κ.	5248 188	ΙΩΑΝΝΙΝΑ	
Οδηγίες για δημοσιεύματα Α.Ε. - Ε.Π.Ε.	5248 785	Διοικητήριο Τ.Κ. 454 44	(0651) 21 901
Εγγραφή Συνδρομητών Φ.Ε.Κ. και		ΚΟΜΟΤΗΝΗ	(0531) 22 637
αποστολή Φ.Ε.Κ.	5248 320	Δημοκρατίας 1 Τ.Κ. 691 00	26 522

ΤΙΜΗ ΦΥΛΛΩΝ ΕΦΗΜΕΡΙΔΟΣ ΤΗΣ ΚΥΒΕΡΝΗΣΕΩΣ	- Μέχρι 8 σελίδες 200 δρχ. - Από 8 σελίδες και άνω προσαύξηση 100 δρχ. ανά 8σέλιδο ή μέρος αυτού

ΕΤΗΣΙΕΣ ΣΥΝΔΡΟΜΕΣ Φ.Ε.Κ.

Τεύχος	Κ.Α.Ε. Προϋπολογισμού 2531	Κ.Α.Ε. εσόδου υπέρ ΤΑΠΕΤ 3512
Α' (Νόμοι, Π.Δ., Συμβάσεις κ.λπ.)	60.000 δρχ.	3.000 δρχ.
Β' (Υπουργικές αποφάσεις κ.λπ.)	70.000 »	3.500 »
Γ' (Διορισμοί, απολύσεις κ.λπ. Δημ. Υπαλλήλων)	15.000 »	750 »
Δ' (Απαλλοτριώσεις, πολεοδομία κ.λπ.)	70.000 »	3.500 »
Αναπτυξιακών Πράξεων (Τ.Α.Π.Σ.)	30.000 »	1.500 »
Ν.Π.Δ.Δ. (Διορισμοί κ.λπ. προσωπικού Ν.Π.Δ.Δ.)	15.000 »	750 »
Παράρτημα (Πίνακες επιτυχόντων διαγωνισμών κ.τλ.)	5.000 »	250 »
Δελτίο Βιομηχανικής Ιδιοκτησίας (Δ.Ε.Β.Ι.)	10.000 »	500 »
Ανωτάτου Ειδικού Δικαστηρίου (Α.Ε.Δ.)	3.000 »	150 »
Προκηρύξεων Α.Σ.Ε.Π.	10.000 »	500 »
Ανωνύμων Εταιρειών & Ε.Π.Ε.	250.000 »	12.500 »
ΓΙΑ ΟΛΑ ΤΑ ΤΕΥΧΗ ΕΚΤΟΣ Α.Ε. & Ε.Π.Ε.	250.000 »	12.500 »

* Οι συνδρομές του εσωτερικού προπληρώνονται στα Δημόσια Ταμεία που δίδουν αποδεικτικό είσπραξης (διπλότυπο) το οποίο με τη φροντίδα του ενδιαφερομένου πρέπει να στέλνεται στην Υπηρεσία του Εθνικού Τυπογραφείου.
* Οι συνδρομές του εξωτερικού επιβαρύνονται πέραν των ανωτέρω αναφερομένων ποσών με τα ταχυδρομικά τέλη και μπορεί να στέλνονται με επιταγή και σε ανάλογο συνάλλαγμα στο Διευθυντή Διαχείρισης του Εθνικού Τυπογραφείου.
* Η πληρωμή του ποσοστού του ΤΑΠΕΤ που αντιστοιχεί σε συνδρομές, εισπράττεται στην Αθήνα από το Ταμείο του ΤΑΠΕΤ (Σολωμού 51 - Αθήνα) και στις άλλες πόλεις από τα Δημόσια Ταμεία.
* Οι συνδρομητές του εξωτερικού μπορούν να στέλνουν το ποσό του ΤΑΠΕΤ μαζί με το ποσό της συνδρομής.
* Οι Νομαρχιακές Αυτοδιοικήσεις, οι Δήμοι, οι Κοινότητες ως και οι επιχειρήσεις αυτών πληρώνουν το μισό χρηματικό ποσό της συνδρομής και ολόκληρο το ποσό υπέρ του ΤΑΠΕΤ.
* Η συνδρομή ισχύει για ένα χρόνο, που αρχίζει την 1η Ιανουαρίου και λήγει την 31η Δεκεμβρίου του ίδιου χρόνου. Δεν εγγράφονται συνδρομητές για μικρότερο χρονικό διάστημα.
* Η εγγραφή ή ανανέωση της συνδρομής πραγματοποιείται το αργότερο μέχρι τον Μάρτιο κάθε έτους.
* Αντίγραφα διπλοτύπων, ταχυδρομικές επιταγές και χρηματικά γραμμάτια δεν γίνονται δεκτά.

Οι υπηρεσίες του κοινού λειτουργούν καθημερινά από 08.00 έως 13.00

ΑΠΟ ΤΟ ΕΘΝΙΚΟ ΤΥΠΟΓΡΑΦΕΙΟ